


PREHL'ADNÁ SITUÁCIA

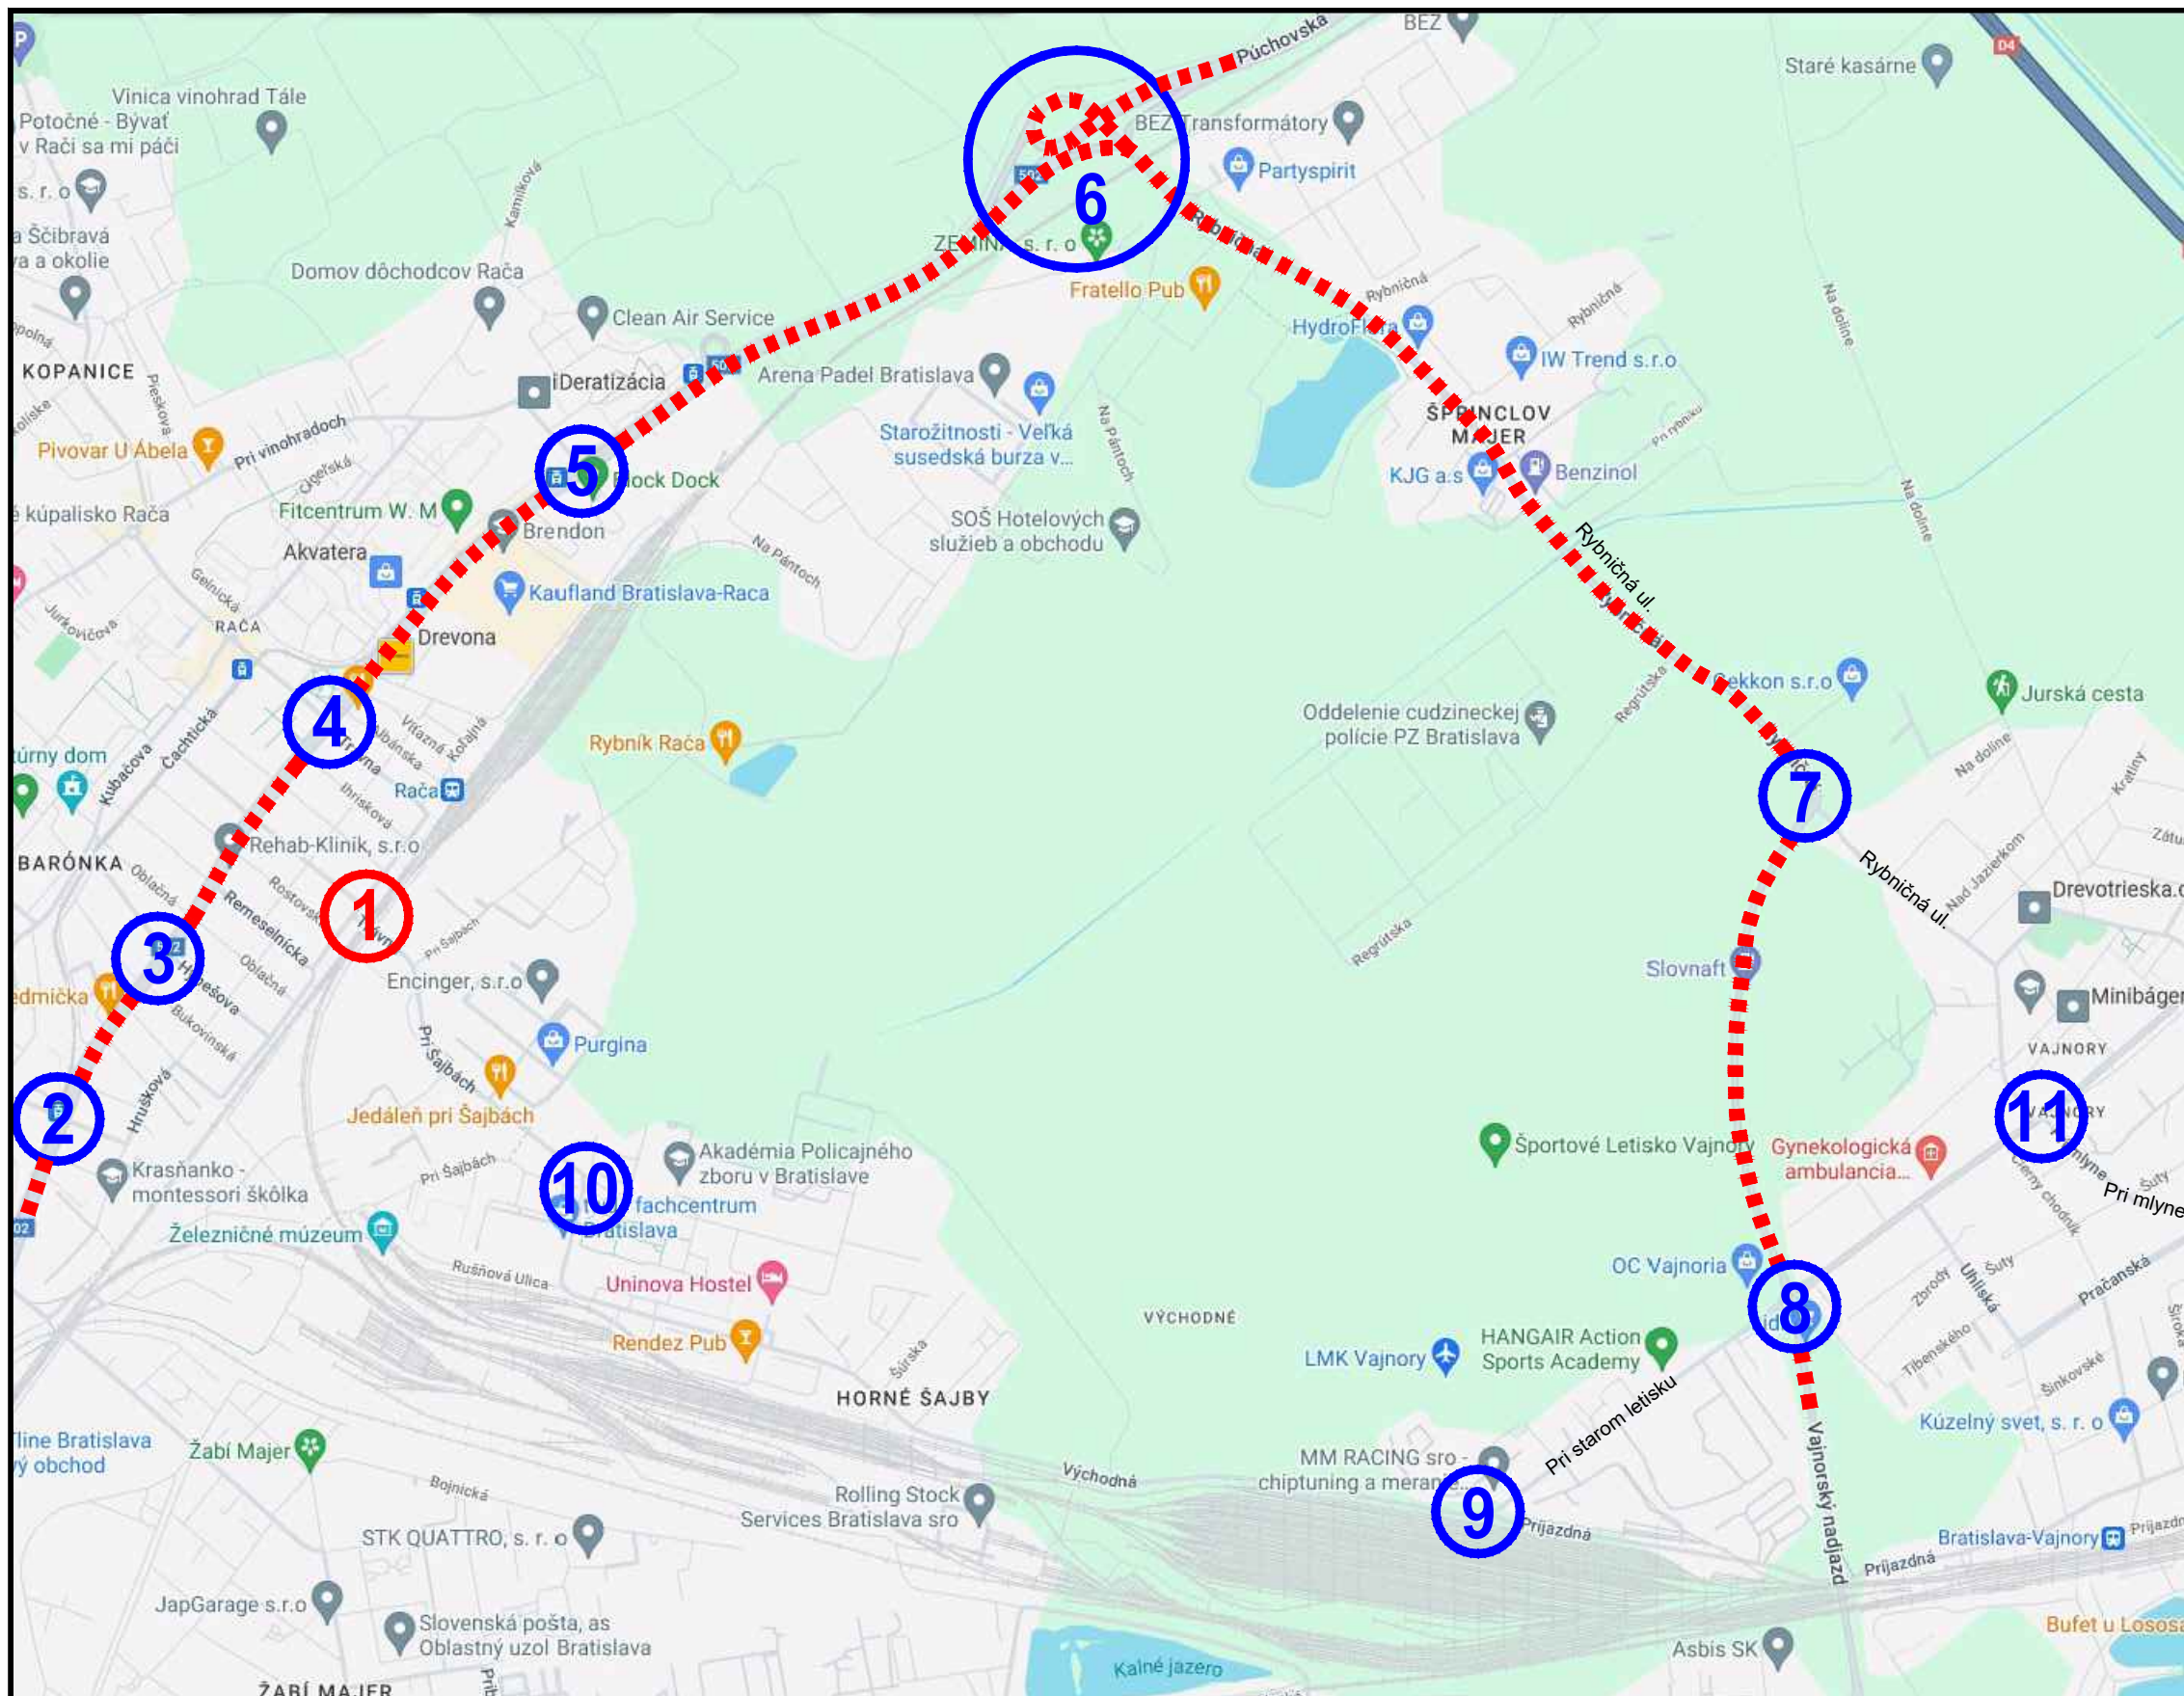

LEGENDA:

① REKONŠTRUKCIA ŽELEZNIČNÉHO PRIECESTIA

② DETAIL KRIŽOVATKY

■■■■■ OBCHÁDZKOVÁ TRASA

SITUÁCIA č. 1