KOORDINAČNÁ SITUÁCIA - CELKOVÁ

M 1:1000

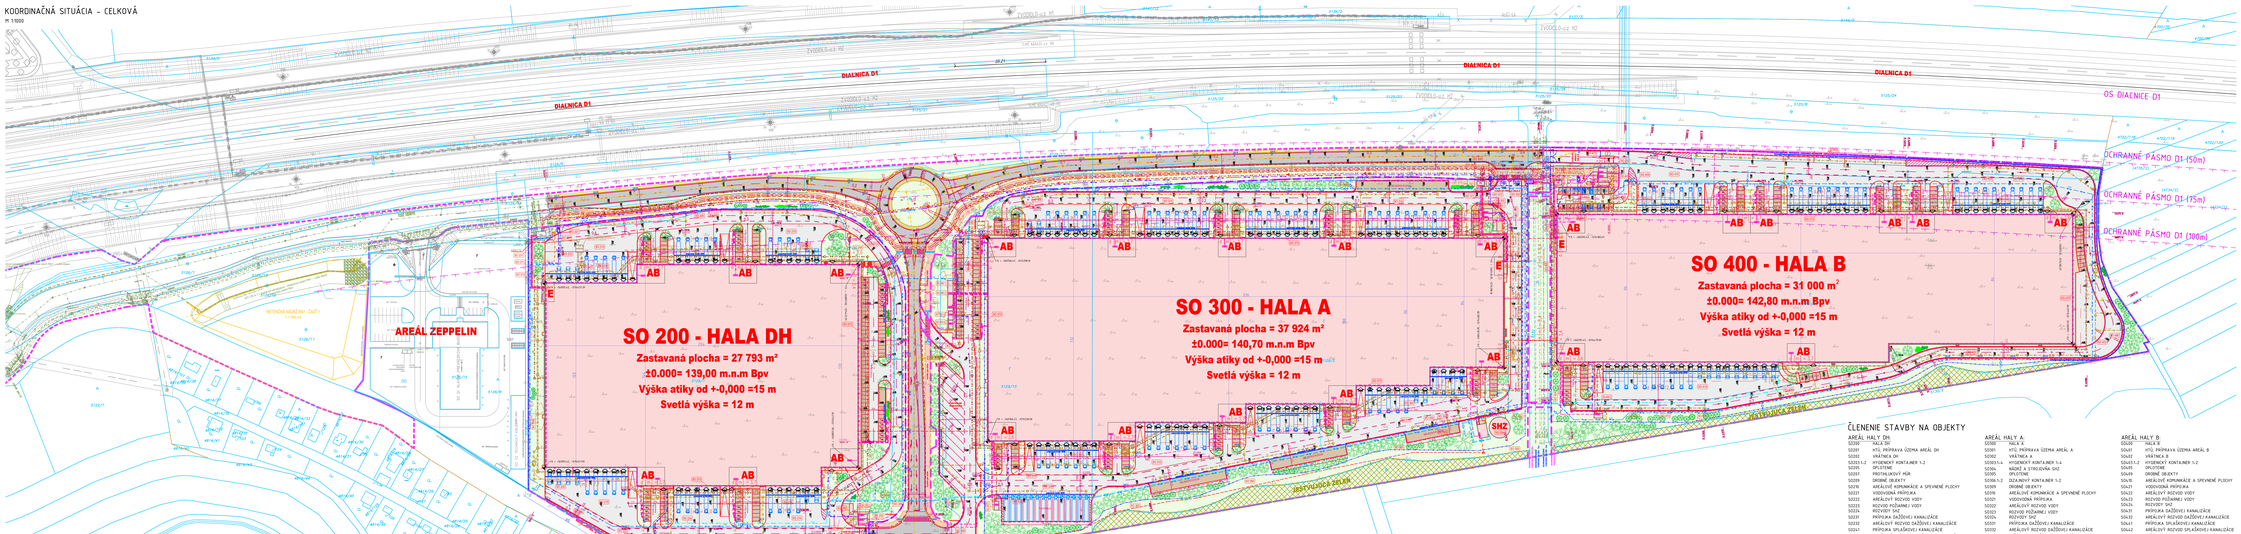

ČLENENIE STAVBY NA OBJEKTY

ARÉAL HALY DH:	
SO200	HALA DH
SO201	VTL PRÍPRAVA OZEMIA AREÁL DH
SO202	VRÁTNICA DH
SO203.1-2	VIYSOKÝ KONTAJNER 1-2
SO205	SPLITERNE
SO207	PROTIHLUKOVÝ MUR
SO208	DRONE OBJEKTY
SO209	ASFALTOVÉ KOMUNIKÁCIE A SPEVNENÉ PLOCHY
SO221	VIDOVIDOVÁ PRÍPOJKA
SO222	ARÉÁLOVÝ REZVOD VODY
SO223	REZVOD POŽIARNEJ VODY
SO224	REZVOD SKZ
SO231	PRÍPOJKA DAŽĎOVEJ KANALIZÁCIE
SO232	ARÉÁLOVÝ REZVOD DAŽĎOVEJ KANALIZÁCIE
SO241	PRÍPOJKA SPLAŠKOVEJ KANALIZÁCIE
SO242	ARÉÁLOVÝ REZVOD SPLAŠKOVEJ KANALIZÁCIE
SO251	PRÍPOJKA PLYNU
SO252	ARÉÁLOVÝ REZVOD PLYNU
SO261	PRÍPOJKA VN
SO271	PRÍPOJKA NN
SO272	ARÉÁLOVÉ REZVODY NN
SO273	ARÉÁLOVÉ REZVODY VO
SO274	ARÉÁLOVÝ REZVOD SLABOPRÚDU
SO290	SADOVÉ ÚPRAVY

ARÉAL HALY A:	
SO300	HALA A
SO301	VTL PRÍPRAVA OZEMIA AREÁL A
SO302	VRÁTNICA A
SO303.1-4	VIYSOKÝ KONTAJNER 1-4
SO304	NÁDRŽ A STRIEKVAŇA SHZ
SO305	SPLITERNE
SO306.1-2	DEX.NOVÝ KONTAJNER 1-2
SO307	DRONE OBJEKTY
SO308	ASFALTOVÉ KOMUNIKÁCIE A SPEVNENÉ PLOCHY
SO321	VIDOVIDOVÁ PRÍPOJKA
SO322	ARÉÁLOVÝ REZVOD VODY
SO323	REZVOD POŽIARNEJ VODY
SO324	REZVOD SKZ
SO331	PRÍPOJKA DAŽĎOVEJ KANALIZÁCIE
SO332	ARÉÁLOVÝ REZVOD DAŽĎOVEJ KANALIZÁCIE
SO341	PRÍPOJKA SPLAŠKOVEJ KANALIZÁCIE
SO342	ARÉÁLOVÝ REZVOD SPLAŠKOVEJ KANALIZÁCIE
SO351	PRÍPOJKA PLYNU
SO352	ARÉÁLOVÝ REZVOD PLYNU
SO361	PRÍPOJKA VN
SO371	PRÍPOJKA NN
SO372	ARÉÁLOVÉ REZVODY NN
SO373	ARÉÁLOVÉ REZVODY VO
SO374	ARÉÁLOVÝ REZVOD SLABOPRÚDU
SO390	SADOVÉ ÚPRAVY

ARÉAL HALY B:	
SO400	HALA B
SO401	VTL PRÍPRAVA OZEMIA AREÁL B
SO402	VRÁTNICA B
SO403.1-2	VIYSOKÝ KONTAJNER 1-2
SO405	SPLITERNE
SO409	DRONE OBJEKTY
SO410	ASFALTOVÉ KOMUNIKÁCIE A SPEVNENÉ PLOCHY
SO421	VIDOVIDOVÁ PRÍPOJKA
SO422	ARÉÁLOVÝ REZVOD VODY
SO423	REZVOD POŽIARNEJ VODY
SO424	REZVOD SKZ
SO431	PRÍPOJKA DAŽĎOVEJ KANALIZÁCIE
SO432	ARÉÁLOVÝ REZVOD DAŽĎOVEJ KANALIZÁCIE
SO441	PRÍPOJKA SPLAŠKOVEJ KANALIZÁCIE
SO442	ARÉÁLOVÝ REZVOD SPLAŠKOVEJ KANALIZÁCIE
SO451	PRÍPOJKA PLYNU
SO452	ARÉÁLOVÝ REZVOD PLYNU
SO461	PRÍPOJKA VN
SO471	PRÍPOJKA NN
SO472	ARÉÁLOVÉ REZVODY NN
SO473	ARÉÁLOVÉ REZVODY VO
SO474	ARÉÁLOVÝ REZVOD SLABOPRÚDU
SO490	SADOVÉ ÚPRAVY

PREVÁDZKOVÉ SÚBORY:	
PS02	TRAFOSTANICE
PS03	ČERPACIA STAN.
PS05	SKLADOVÁ TECHNOLÓGIA HALY DH
PS06	SKLADOVÁ TECHNOLÓGIA HALY A
PS07	SKLADOVÁ TECHNOLÓGIA HALY B

SCHÉMA

REVÍZIA

ČÍSLO	DÁTUM	POPIS ZMIEN	MENO
00	06/2024	Prvé vydanie	Ing. SAMUEL DUŠEK

DOKUMENTÁCIA PRE STAVEBNÉ POVOLENIE

GENERÁLNY PROJEKTANT	STAT-KON s.r.o. LEDNICKÁ ul. 7594/5 911 01 TRENČÍN	PROJEKTOVÝ MANAŽÉR HLAVNÝ INŽINIER PROJEKTU	Ing. JÚRAJ LETKO Ing. SAMUEL DUŠEK	STAT-KON
		KONTROLÓR/AL	Ing. JÚRAJ LETKO	
PROJEKTANT ČASTI PD	STAT-KON s.r.o. LEDNICKÁ ul. 7594/5 911 01 TRENČÍN	ZODPOVEDNÝ PROJEKTANT	Ing. JÚRAJ LETKO	STAT-KON
		VYPRACOVAL	Ing. SAMUEL DUŠEK	
		KONTROLÓVAL	Ing. JÚRAJ LETKO	
STAVEBNÍK	LEGIS TRIBLAVINA, a.s. MAJ 7 594 2/A 811 08 BRATISLAVA	PROJEKTOVÝ MANAŽÉR	Ing. MILAN MRÁNEK	

NÁZOV STAVBY	LOGISTICKÉ CENTRUM TRIBLAVINA				
MIESTO STAVBY	KRAJ: BRATISLAVSKÝ	OKRES: SENEC	OBEC: BERNOLÁKOVO	K.Ú. BERNOLÁKOVO	FORMÁT: N + A4
OBJEKT	–				MIERKA: M0 = 1:20
ČASŤ PD	C. CELKOVÁ SITUÁCIA STAVBY				DÁTUM: 06/2024
NÁZOV VÝKRESU	KOORDINAČNÁ SITUÁCIA - CELKOVÁ				MIERKA: 1:1000 / ČÍSLO PARE

Č. VÝKRESU	ČÍSLO ZAKÁZKY	NÁZOV STAVBY	STAVEBNÝ OBJEKT	STUPEŇ	ČASŤ	REV.
112	2021_016	SIB-TR	–	DSP	C	00