


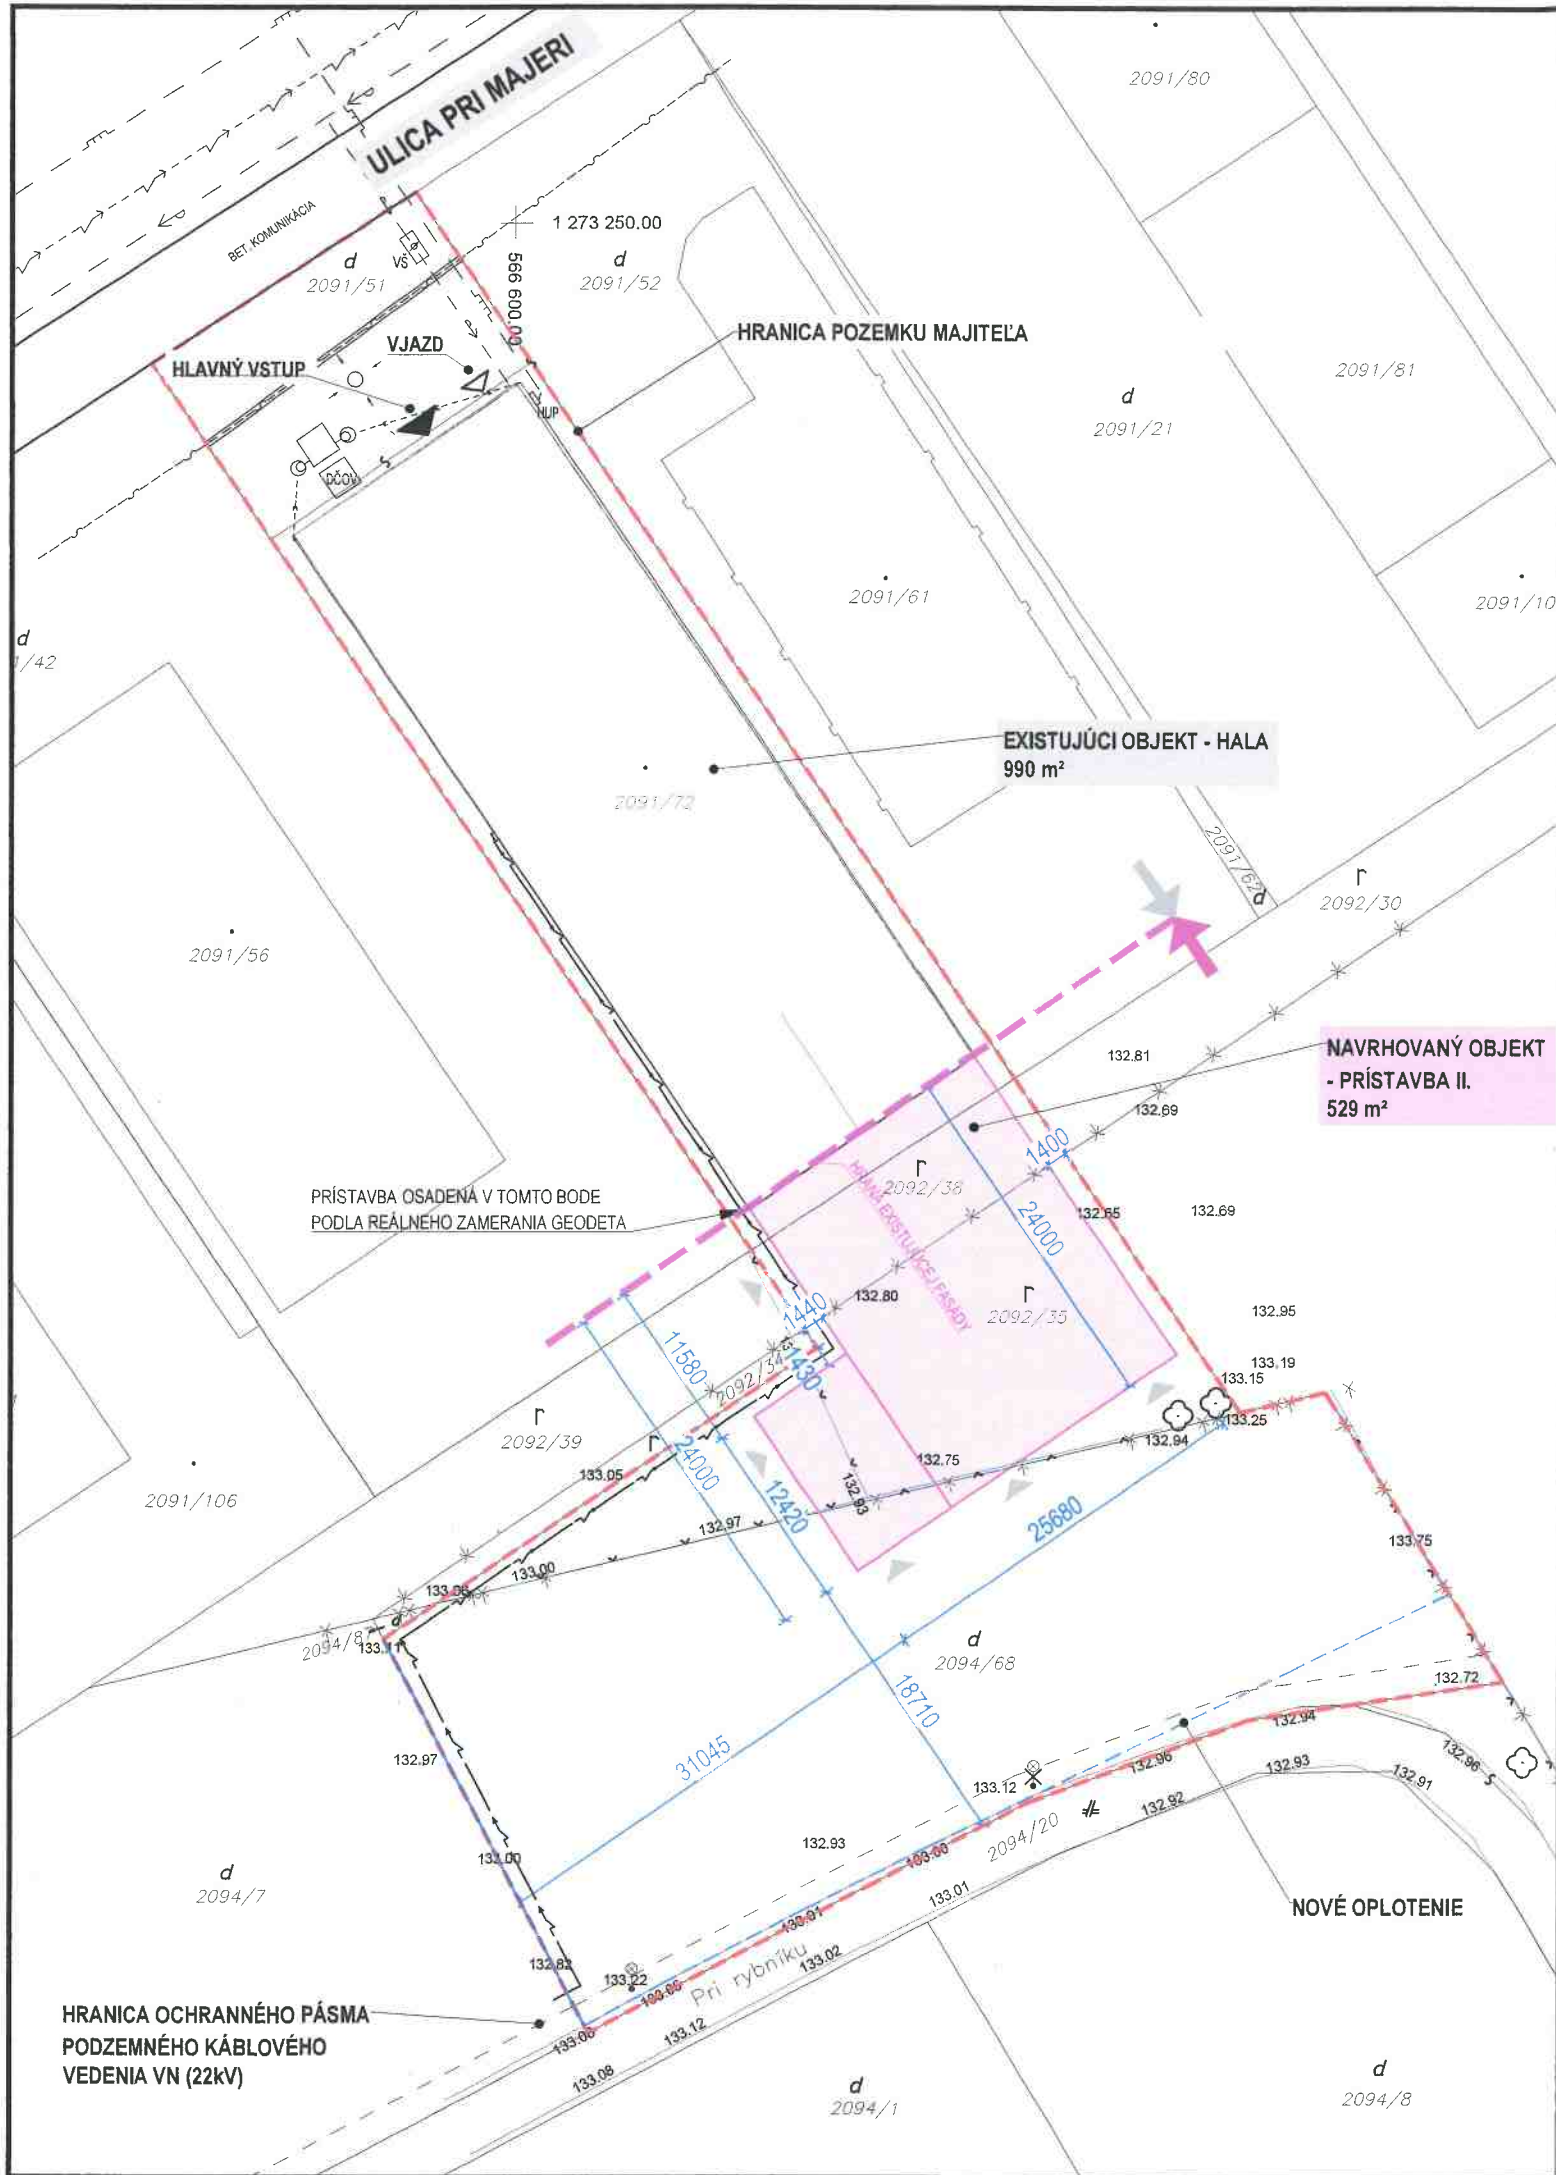

LEGENDA KATASTER / GEODETICKÉ ZAMERANIE

- stav podľa katastra nehnuteľností
- hranica zastavaného územia obce
- oplotenie
- plynové vedenie - stredotlak DN32
- verejný vodovod DN 80 d=95cm
- elektrická prípojka
- dialkové vedenie uložené v betónových ochranných žlaboch
- VŠ vodomerná šachta
- HUP hlavný uzáver plynu
- DČOV domáca čistička odpadových vôd

- 132.75 nadmorská výška
- strom
- nefunkčné areálové osvetlenie, odpílené areálové osvetlenie

LEGENDA

- HRANICA POZEMKU
- PRÍSTAVBA II. / 529m²
- EXISTUJÚCI OBJEKT / 990m²
- NOVÉ OPLOTENIE

Prístavba je plnohodnotne technologická napojená na pôvodnú budovu. Preto nedochádza ku zmenám na inžinierskych sieťach, na dopravnom napojení ani v statickej doprave. Prístupová komunikácia - ulica „Pri majeri“ nie je verejnou komunikáciou. Koordinačná situácia stavby má len informatívny charakter.

±0,000 = +133.52 M.N.M.
Výškový systém B.p.v.

PROJEKTOVÁ DOKUMENTÁCIA PRE STAVEBNÉ

NÁZOV STAVBY /PROJECT/	PRÍSTAVBA II. BUDOVA PRI MAJERI 20, 83106 BRATISLAVA - ZMENA DOKONČENEJ STAVBY
STAVEBNÍK /BUILDER/	ING. JURAJ OZOGÁN - Priemyselné poradenstvo Riazanská 35, 83103 Bratislava
AUTOR /AUTHOR/	ING. ARCH. KATARÍNA HERRERA PAKANOVÁ Baštová 14, 90001 Modra, katarina.herrera@outlook.com, 0915 775 523
ZODPOVEDNÝ PROJEKTANT /RESPONSIBLE DESIGNER/	ING. ARCH. KATARÍNA HERRERA PAKANOVÁ Baštová 14, 90001 Modra, katarina.herrera@outlook.com, 0915 775 523

ČASŤ /PART/	E 1.1	ARCHITEKTONICKÉ A STAVEBNÉ RIEŠENIE						
OBSAH VÝKRESU /CONTENTS OF DRAWING/	KOORDINAČNÁ SITUÁCIA STAVBY							
OBJEKT /OBJECT/	SO. 01	FORMÁT /SIZE/	2 X A4	DÁTUM /DATE/	03 / 2025	MIERKA /SCALE/	1:500	02