



LEGENDA:

- Hranica riešenej územia zóny podľa zadania úz. nemecká dolina
- Hranica blokov (A - E)
- Hranica pozemkov (C1 - E4)
- Odkáňané blokov a pozemkov (A - E4)

VODOVOD

- Existujúci vodovod DN400
- Existujúci vodovod DN100
- Navrhovaný verejný vodovod

SPLAŠKOVÁ KANALIZÁCIA

- Existujúca splašková kanalizácia - vákúová - DN200
- Navrhovaná splašková kanalizácia
- Navrhovaná splašková kanalizácia - výtlak
- Navrhovaná špalia sánka splaškových vôd


ČISTO

DAŽĎOVÁ KANALIZÁCIA

- Navrhovaná dažďová kanalizácia
- Vlnitiny (obekt)

LEGENDA VEŘEJNOSPESŤNÝCH STAVIEB TECHNICKÉJ INFRAŠTRUKTÚRY

- ① Vytváranie verejných vodovodov v zóne nemecká dolina
- ② Vytváranie splašovej kanalizácie v zóne nemecká dolina
- ③ Vytváranie dažďovej kanalizácie a retenčnej dažďových vôd v zóne nemecká dolina

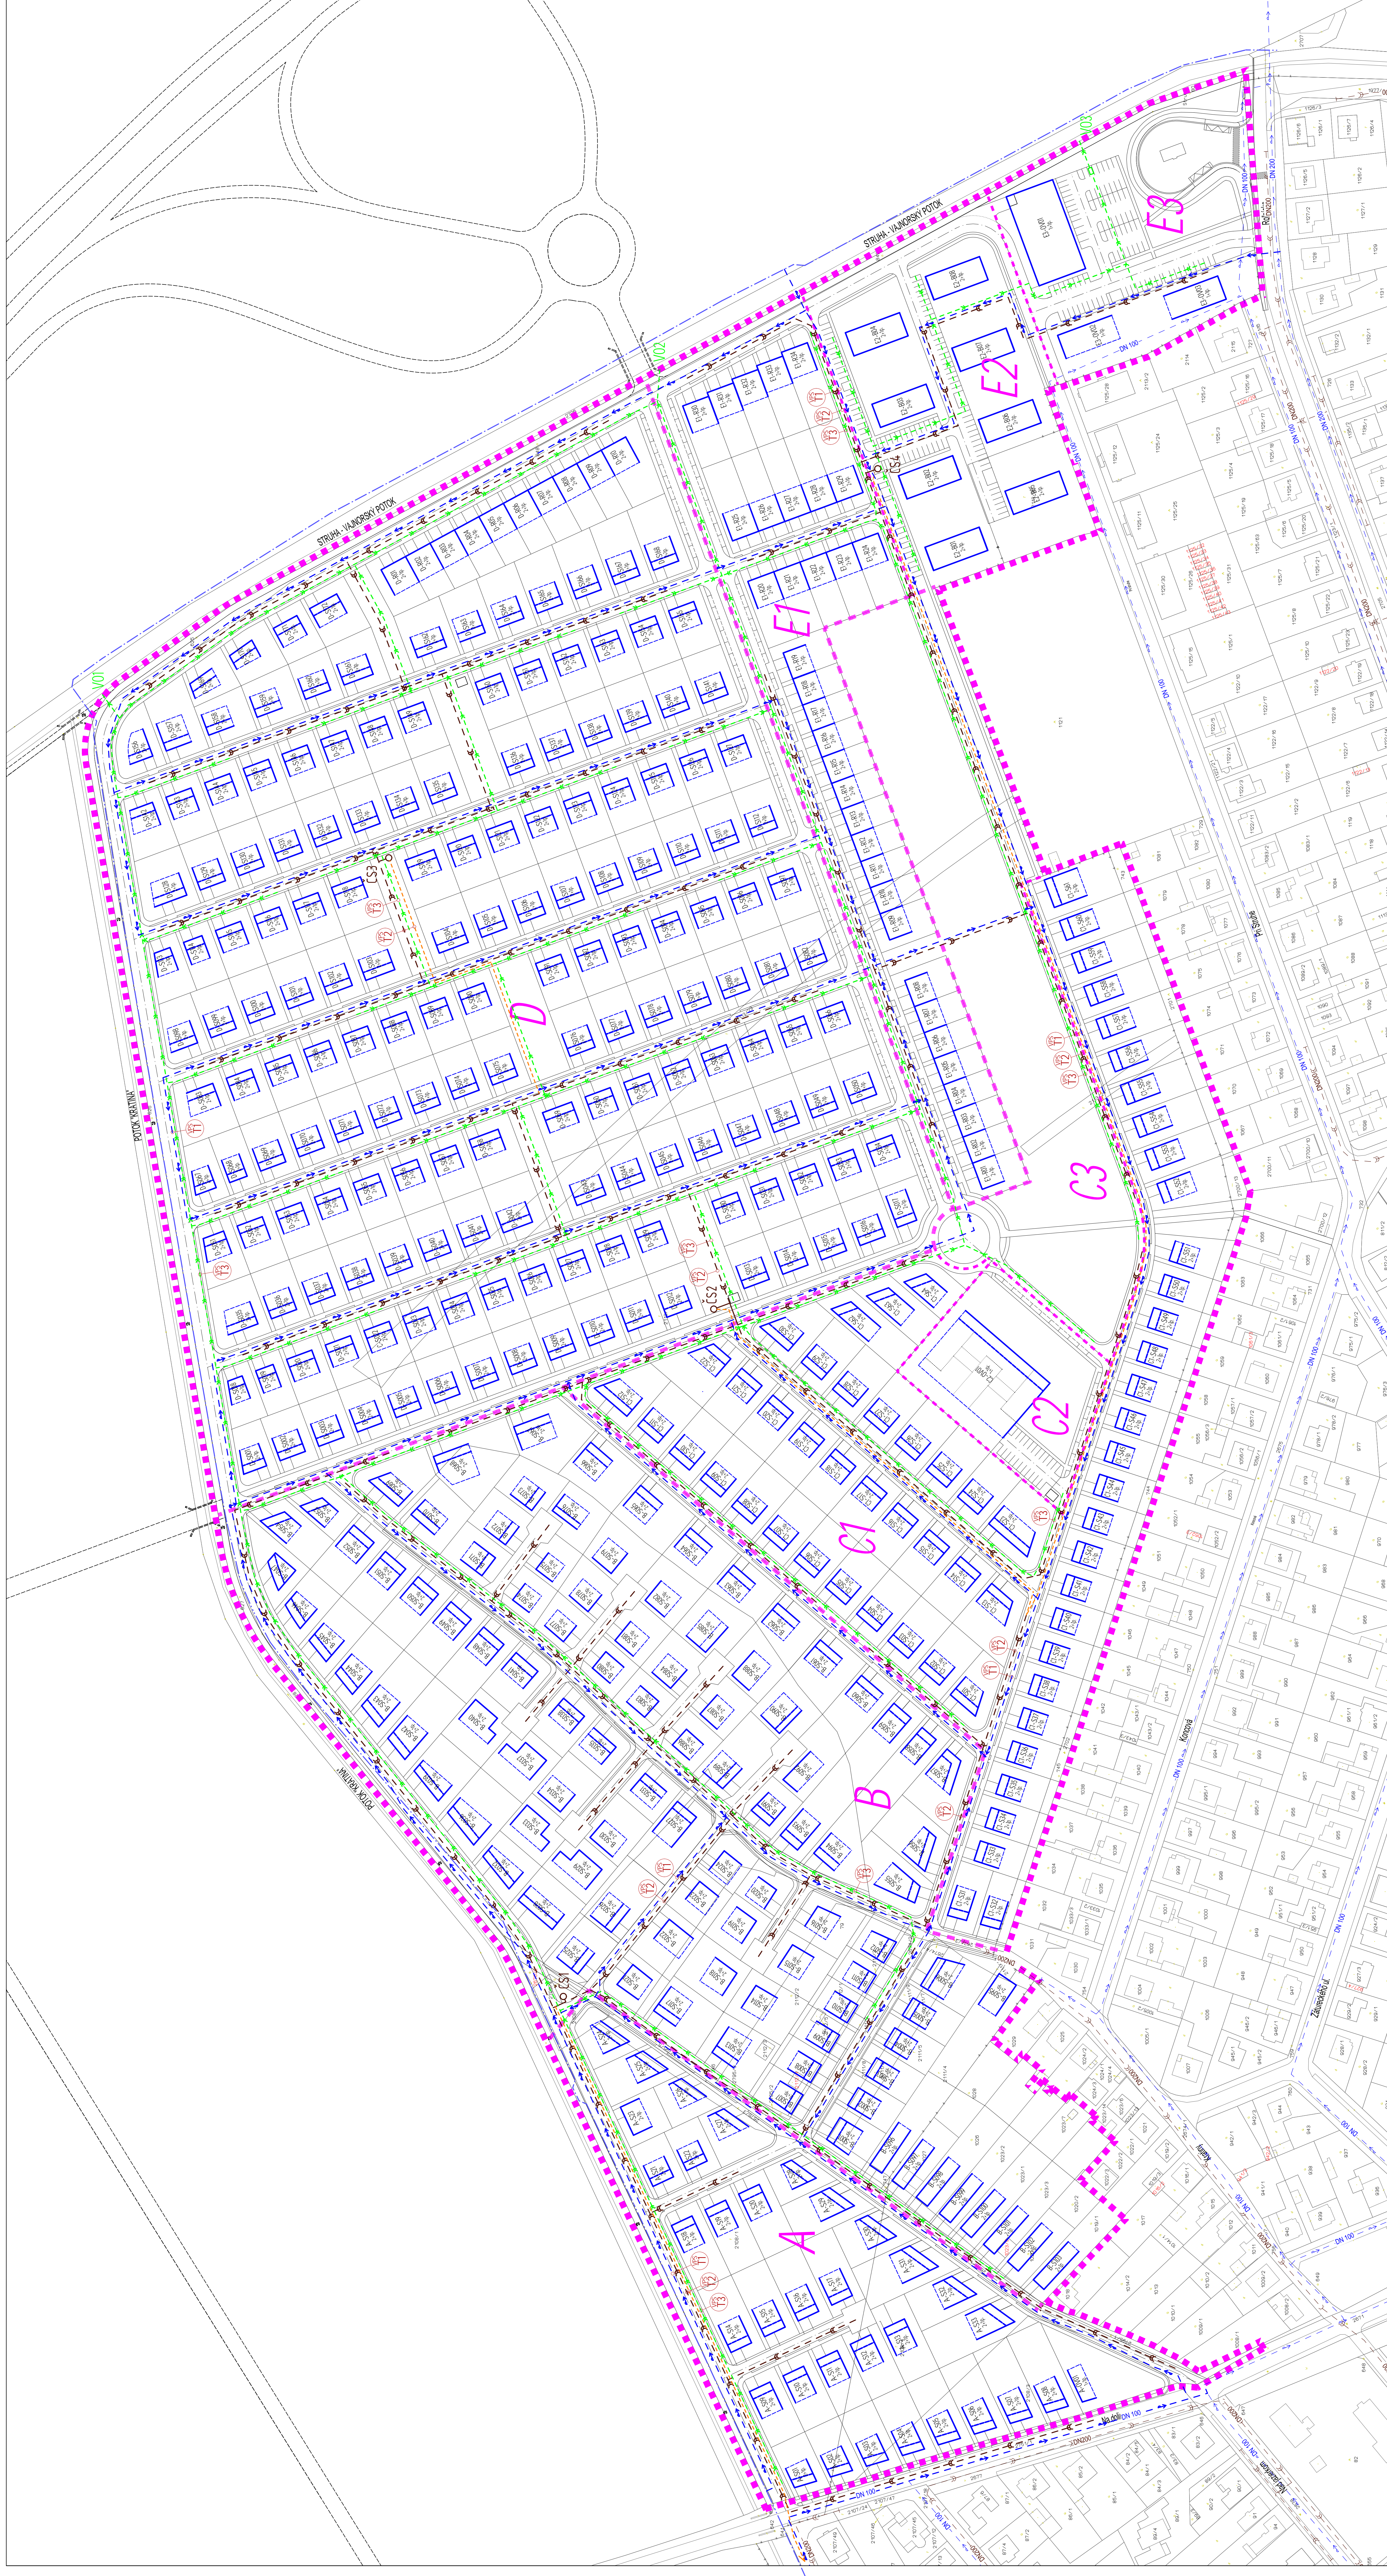

NAVHRH
URBANISTICKÁ ŠTÚDIA ZÓNY "NEMECKÁ DOLINA" - VARIANT A

GOSTARAVATEL: MESTSKÁ ČASŤ BRATISLAVA - VAJNORY	SPRACOVATEL: Ing. arch. Imrich Pánel, AA - hlavný inžinier Ing. Ing. arch. Ján Novák	DÁTUM: 12/2013 MÄŠKÁ ČASŤ 5A
AUTORSKÝ KOLEKTÍV: Ing. arch. Imrich Pánel, AA - hlavný inžinier Ing. Ing. arch. Ján Novák	GOSTARAVATEL: MESTSKÁ ČASŤ BRATISLAVA - VAJNORY	DÁTUM: 12/2013 MÄŠKÁ ČASŤ 5A
ODBORNÁ SPOULIČKA: Ing. Ján Heriban, Ing. arch. Lukáš Polubka	GOSTARAVATEL: MESTSKÁ ČASŤ BRATISLAVA - VAJNORY	DÁTUM: 12/2013 MÄŠKÁ ČASŤ 5A
NAVRH TECHNICKÉJ INFRAŠTRUKTÚRY - VODNÉ HOSPODÁRSTVO	GOSTARAVATEL: MESTSKÁ ČASŤ BRATISLAVA - VAJNORY	DÁTUM: 12/2013 MÄŠKÁ ČASŤ 5A