

URBANISTICKÁ ŠTÚDIA ZÓNY "NEMECKÁ DOLINA" - VARIANT B

MESTSKÁ ČASŤ
BRATISLAVA - VAJNORY



LEGENDA:

- HRANICA REŠEŠNÉHO ÚZEMIA ZÓNY PODĽA ZADANIA ÚČZ NEMECKÁ DOLINA
- HRANICA BLOKOV IA - E1
- HRANICA PODOBKOV IC1 - E4
- ODKŤNENÉ BLOKOV IE1 - E1





FUNKČNÉ VYUŽITIE ÚZEMIA:

- MESTNÁ OBLUŽNÁ KOMUNIKÁČIA FUNKČNÉJ TRIDE C1
- MESTNÁ OBLUŽNÁ KOMUNIKÁČIA FUNKČNÉJ TRIDE C2
- MESTNÁ OBLUŽNÁ KOMUNIKÁČIA FUNKČNÉJ TRIDE C3
- ODRAVNE VYUŽITIE PLOCHY D1
- PLOCHY PŔEŠCH KOMUNIKÁČI A PRIESTRANSTEV
- PLOCHY CYKLOTAS
- PARKOVSKÁ A OSTATNÉ PLOCHY PŔIET PARKOVACÍCH MIEST
- FUNKČNÁ TRIEBA A KATEGŔIA MESTNEJ KOMUNIKÁČE
- ORIENTAČNÁ VÝŠKOVÁ ÚROVEŇ POVRCHU VOZIDLOV NA KOMUNIKÁČE
- VSTUPY DO OBSETOV, DO AREÁLOV
- VIAZDY NA POZEMKY, DO AREÁLOV
- SMER PŔIJDY NA KOMUNIKÁČI
- ZASTÁVKA AUTOBUSOVEJ DOPRAVY
- PEŠIA TRASA - ŠERINÁ PŔIJEHA
- CYKLISTICKÁ TRASA
- PEŠIA DOSTUPNOSŤ ZASTÁVKY MHD ZBRN/
- PEŠIA DOSTUPNOSŤ ŠKOLY ZBRN/

LEGENDA VEŽE ZMORODPESŤNÝCH STAVIEB:

- ZÁKLADNÁ MESTNÁ KOMUNIKÁČIA SĚT PRE DOPRAVNÚ OBLUŽNÚ ÚZEMIA
- VYKONANÉ ODRUDNŔ PRE PEŠIACH A CYKLISTICKÝCH TRAS
- PLOCHY PARKOVACÍCH A OSTATNÝCH STÁTÍ PRI KOMUNIKÁČIACH A NA VEŽENITĚH PRIESTRANSTVÁCH
- OBŠAŤOVSKO MHD
- CYKLOTRASA

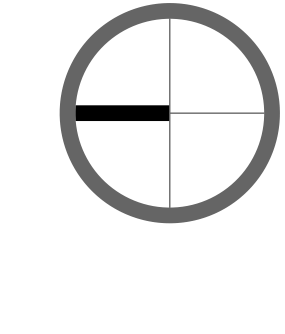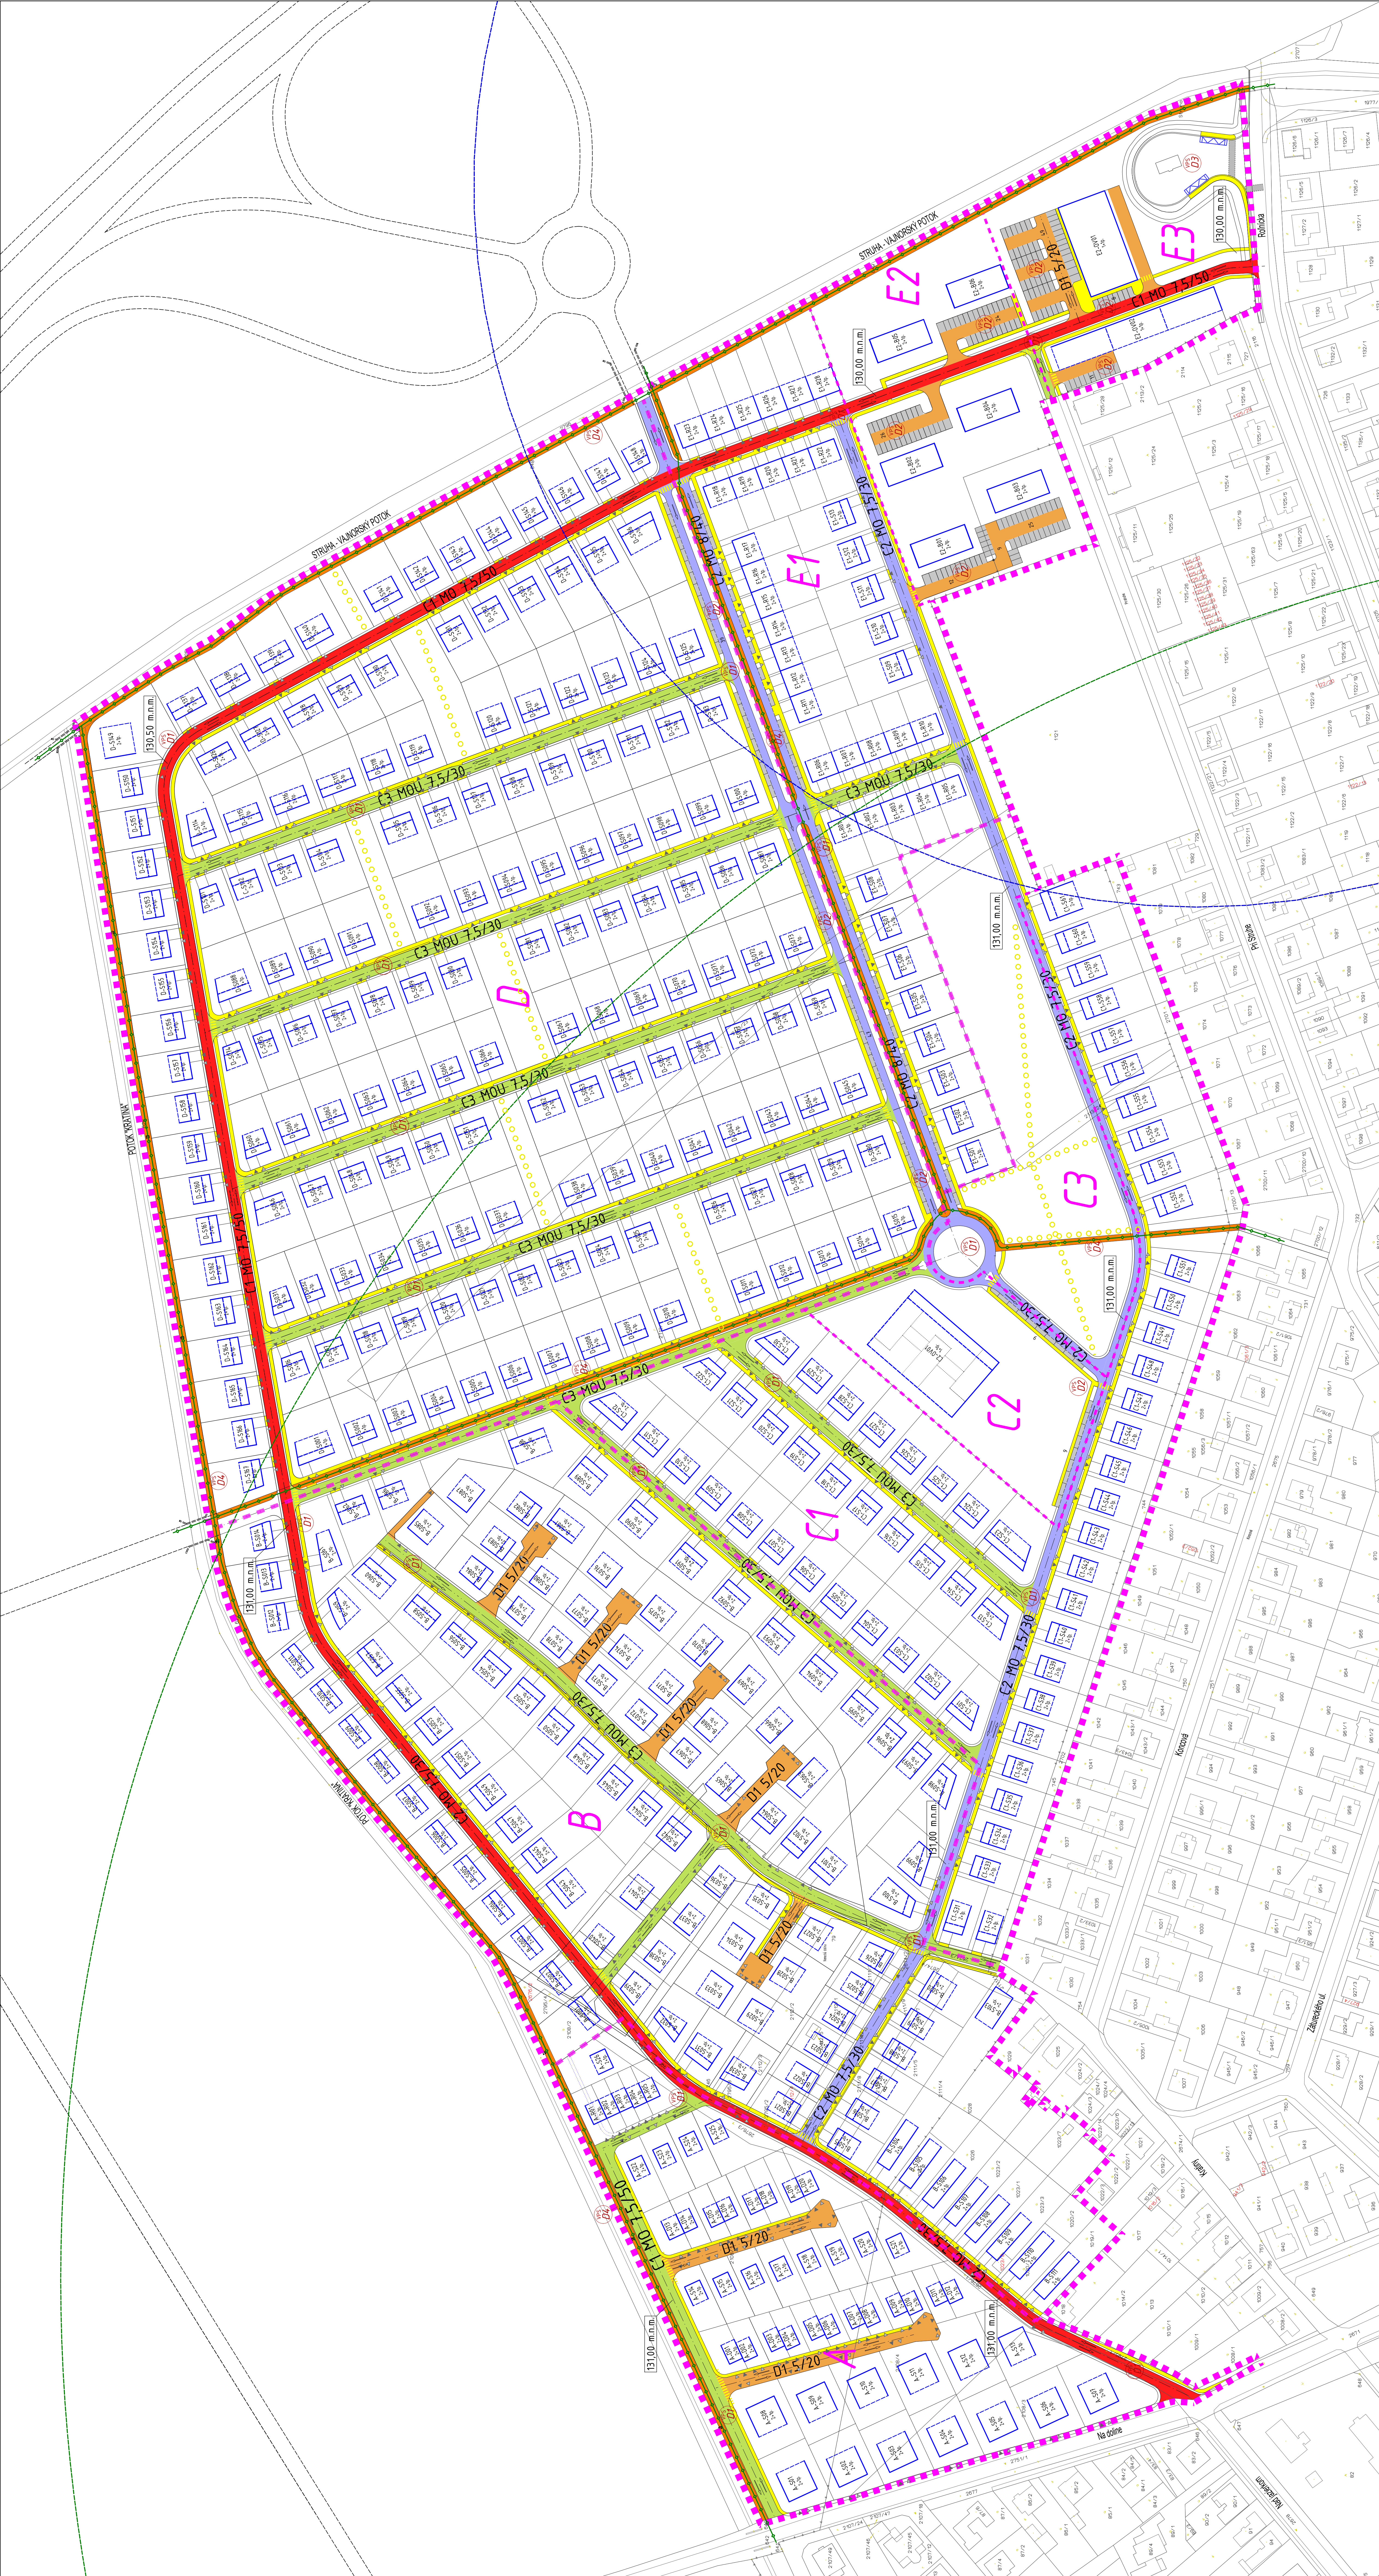

NÁVRH
URBANISTICKÁ ŠTÚDIA ZÓNY "NEMECKÁ DOLINA" - VARIANT B

OSPRACOVATEĽ: MESTSKÁ ČASŤ BRATISLAVA - VAJNORY	OSPRACOVATEĽ: Ing. arch. Ján Pánel, AA - Hlavný inžinier Ing. arch. Ľuboslav Polišuš	ŠTÁT: 122013	Č. VÝKRESU: 6B
AUTORSKÝ KOLEKTÍV: Ing. arch. Ján Pánel, AA - Hlavný inžinier Ing. arch. Ľuboslav Polišuš	ODPORNOU ŠPOURILICA: Ing. Dr. Milan Švajb	MĚRKA: 1:1000	
OSAHŤ VÝKRESU: VÝKRES DOPRAVNÉHO REŠEŠIA			