

## Mestská časť Bratislava - Vajnory



Materiál na rokovanie MZ  
MČ Bratislava-Vajnory  
dňa 20. 06. 2024

K bodu: 10

### **Návrh na schválenie Žiadosti o NFP za účelom realizácie projektu „Revitalizácia a obnova zelených plôch v mestskej časti Bratislava - Vajnory s využitím prvkov modrej a zelenej infraštruktúry na verejných priestranstvách“**

#### **Materiál obsahuje:**

1. Návrh uznesenia
2. Uznesenie MR
3. Dôvodová správa
4. Príloha

#### **Predkladateľ:**

Ing. Michal Vlček  
starosta

#### **Zodpovedný:**

Mgr. Jana Neštinová  
projektová manažérka

#### **Spracovateľ:**

Mgr. Jana Neštinová  
projektová manažérka

Bratislava, jún 2024

## 1. NÁVRH UZNESENIA MIESTNEHO ZASTUPITEĽSTVA

Miestne zastupiteľstvo po prerokovaní

### s c h v a ľ u j e

- A.1. predloženie Žiadosti o NFP za účelom realizácie projektu **„Revitalizácia a obnova zelených plôch v mestskej časti Bratislava-Vajnory s využitím prvkov modrej a zelenej infraštruktúry na verejných priestranstvách“** v rámci Výzvy s názvom Výzva na podporu rozvoja prvkov zelenej a modrej infraštruktúry v obciach a mestách (Ministerstvo investícií, regionálneho rozvoja a informatizácie Slovenskej republiky); ktorej ciele sú v súlade s platným územným plánom Bratislavy a platným Programom hospodárskeho rozvoja a sociálneho rozvoja mestskej časti Bratislava - Vajnory na roky 2023 – 2032;
- A.2. zabezpečenie realizácie projektu mestskej časti Bratislava - Vajnory v súlade s podmienkami poskytnutia pomoci;
- A.3. zabezpečenie finančných prostriedkov na spolufinancovanie realizovaného projektu **„Revitalizácia a obnova zelených plôch v mestskej časti Bratislava-Vajnory s využitím prvkov modrej a zelenej infraštruktúry na verejných priestranstvách“** realizovaného v rámci Výzvy „Výzva na podporu rozvoja prvkov zelenej a modrej infraštruktúry v obciach a mestách“ ktorého ciele sú v súlade s platným územným plánom Bratislavy a platným Programom hospodárskeho rozvoja a sociálneho rozvoja mestskej časti Bratislava - Vajnory na roky 2023 – 2032, v maximálnej výške 135 096,00 EUR;
- A.4. zabezpečenie financovania prípadných neoprávnených výdavkov z rozpočtu Mestskej časti Bratislava - Vajnory.

## 2. UZNESENIE MIESTNEJ RADY

Miestna rada po prerokovaní

### odporúča

prerokovať Žiadosť o NFP za účelom realizácie projektu **„Revitalizácia a obnova zelených plôch v mestskej časti Bratislava-Vajnory s využitím prvkov modrej a zelenej infraštruktúry na verejných priestranstvách“**

### 3. DÔVODOVÁ SPRÁVA

MČ Bratislava-Vajnory na základe dlhodobých priorít v oblasti podpory životného prostredia plánuje predložiť, v rámci vyhlásenej Výzvy zo dňa 15.2.2024 s názvom Výzva na podporu rozvoja prvkov zelenej a modrej infraštruktúry v obciach a mestách, Žiadosť o poskytnutie nenávratného finančného príspevku (ďalej len „ŽoNFP“) na realizáciu projektu **„Revitalizácia a obnova zelených plôch v mestskej časti Bratislava-Vajnory s využitím prvkov modrej a zelenej infraštruktúry na verejných priestranstvách“**.

Účelom Výzvy na podporu rozvoja prvkov zelenej a modrej infraštruktúry v obciach a mestách, ktorú vyhlásilo Ministerstvo investícií, regionálneho rozvoja a informatizácie Slovenskej republiky ako riadiaci orgán pre Program Slovensko 2021 - 2027, je posilnenie ochrany a zachovania prírody, biodiverzity a zelenej infraštruktúry, a to aj v mestských oblastiach, a zníženie všetkých foriem znečistenia. Indikatívna výška finančných prostriedkov alokovaných na výzvu predstavuje 68 983 110 Eur (zdroj EÚ), pričom rozdelenie alokovaných zdrojov podľa schválených integrovaných územných stratégií predstavuje pre územie UMR Bratislava 3 500 000 Eur. Spolufinancovanie projektu pre viac rozvinuté regióny ako je Bratislava predstavuje 15% zo zdrojov prijímateľa.


Ministerstvo investícií, regionálneho rozvoja a informatizácie Slovenskej republiky ako riadiaci orgán vyhlásilo Výzvu na podporu rozvoja prvkov zelenej a modrej infraštruktúry v obciach a mestách, uzavrie výzvu v prípade vyčerpania finančných prostriedkov alokovaných na výzvu.

V rámci tejto Výzvy má mestská časť zámer predložiť projekt s názvom „Revitalizácia a obnova zelených plôch v mestskej časti Bratislava-Vajnory s využitím prvkov modrej a zelenej infraštruktúry na verejných priestranstvách“, ktorého cieľom je komplexná revitalizácia a obnova zelene na verejných priestranstvách a verejných zónach v mestskej časti Bratislava-Vajnory, v lokalitách: Park pod lipami, Materská škola Koniarkova, okolie budovy Miestneho úradu a Námestie na Roľníckej ulici. Zámerom predkladaného projektu je adaptácia a integrácia zelených a modrých opatrení do verejných zón - predovšetkým zachytávanie zrážkovej vody s cieľom zmiernenia negatívnych dôsledkov zmeny klímy. Hlavným prínosom projektu je vo všetkých zónach znovu využitie dažďovej vody a jej opätovné použitie na závlahu zelene, s dôrazom na udržateľnosť - úsporu vodných zdrojov a potreby zavlažovania a komplexná revitalizácia verejných priestranstiev, s dôrazom na obnovu zelene, sadové úpravy, výsadbu stromov a kvetinových záhonov, zároveň obnova spevnených povrchov s dôrazom na minimalizovanie podielu nepriepustných plôch a ich výmeny za povrchy priepustné, polopriepustné či vegetačné. Pre realizáciu stavby bola v r. 2020 s aktualizáciou v r. 2024 spracovaná PD spoločnosťou PROJVODA s. r. o. a bolo vydané Oznámenie k ohláseniu drobnej stavby na realizáciu stavebných prác .

Projekt „Revitalizácia a obnova zelených plôch v mestskej časti Bratislava-Vajnory s využitím prvkov modrej a zelenej infraštruktúry na verejných priestranstvách“ musí spĺňať podmienky Výzvy na posilnenie ochrany a zachovania prírody, biodiverzity a zelenej infraštruktúry, a to aj v mestských oblastiach, a zníženie všetkých foriem znečistenia, ktorá

svojim charakterom podporí budovanie prvkov zelenej a modrej infraštruktúry v obciach a mestách.

Predpokladaný termín schválenia ŽoNFP predpokladáme 3Q/2024, realizáciu projektu **„Revitalizácia a obnova zelených plôch v mestskej časti Bratislava-Vajnory s využitím prvkov modrej a zelenej infraštruktúry na verejných priestranstvách“** plánujeme uskutočniť v rámci 3Q/ 2024 – 4Q/ 2025.

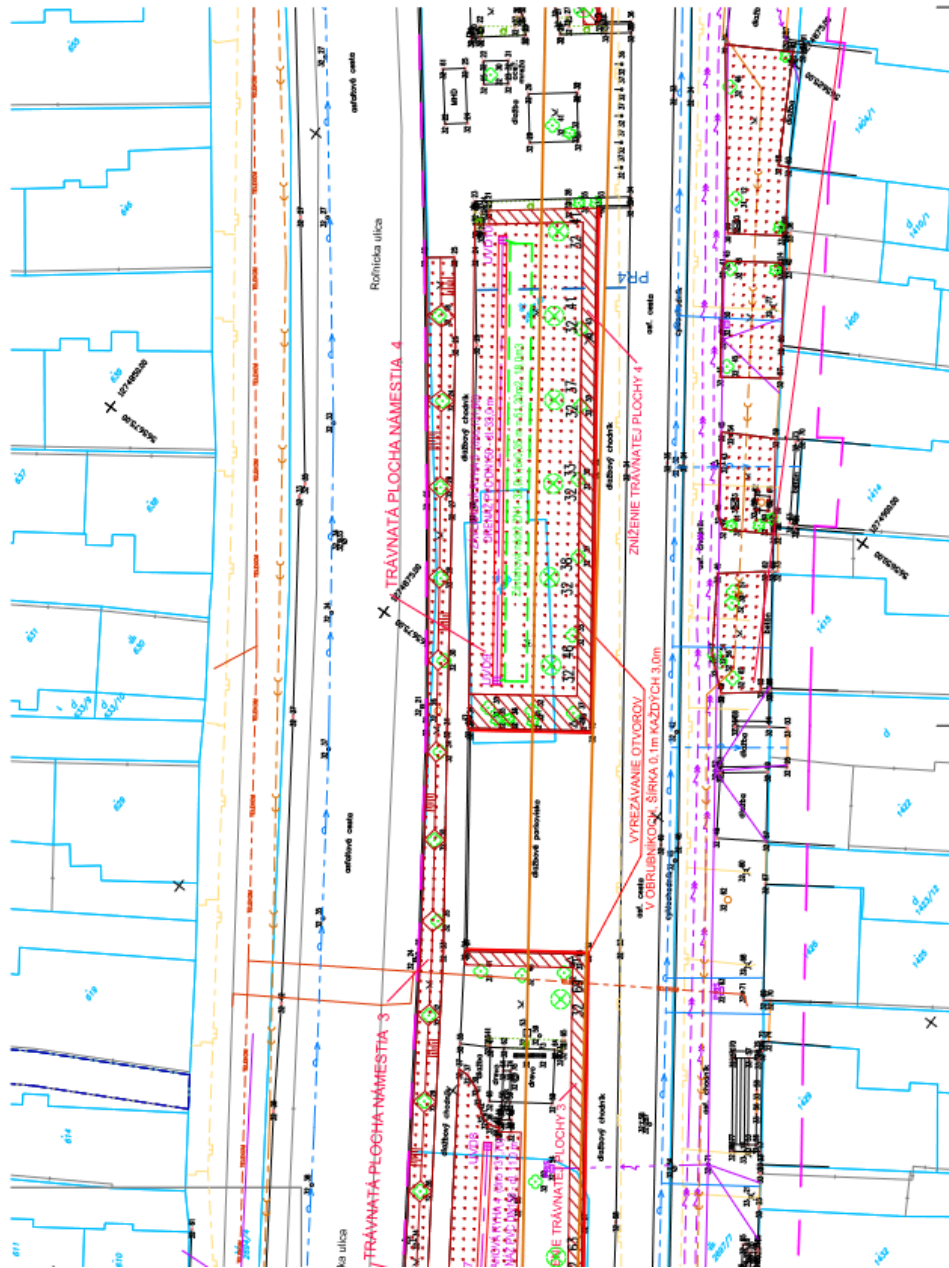

**LEGENDA**

- ZÁVLAHOVÁ NÁDRŽ ZN
- ZNÍŽENIE TRÁVNATEJ PLOCHY
- TRÁVNATÝ POVRCH
- NOVÁ ASFALTOVÁ PLOCHA
- ZÁVLAHOVÁ RYHA S DRENAŽOU DN150
- ULIČNÝ VPLIV S DRENAŽOU
- PŘEPOJ PVC DN150
- NAVRHOVANÁ ODVODKOVANÁ PLOCHA
- POVOĎNÉ INŽINIERSKÉ SIETE
- VEREJNÁ KANALIZÁCIA
- VEREJNÝ VODOVOD
- ELEKTROKÁBL VYVEDENIE
- OZNAKOVACÍ TABELE
- PLYNOVOD
- HRANICA PARCELY REGISTRA "C"




Súradnicový systém S-JTSK  
Výškový systém Balt.p.v.

PROJEKT STAVBY

Cypridhova 22, 831 54 Bratislava  
tel.: 0905 / 257 307

**PROJVODA s.r.o.**

Vypracoval:	ING. MONIKA BARBERIK	Stupeň:	PS
Zodp. projektant:	ING. JÁN HERBAN	Datum:	11. 2020
Investor:	Mestský úrad Bratislava - m.č. Vajnory, Rovníčska 109, 831 07 Bratislava	Formát:	B x A4
Ákcia:	<b>VODOZÁDRŽNÉ OPATRENIA - VAJNORY</b> <b>ROLNÍČKA ULICA - NÁMESTIE</b>	Č. záznamu:	197/2020
		Č. prílohy:	Č. prílohy:
Príloha:	SITUÁCIA č. 1		<b>3.1</b>

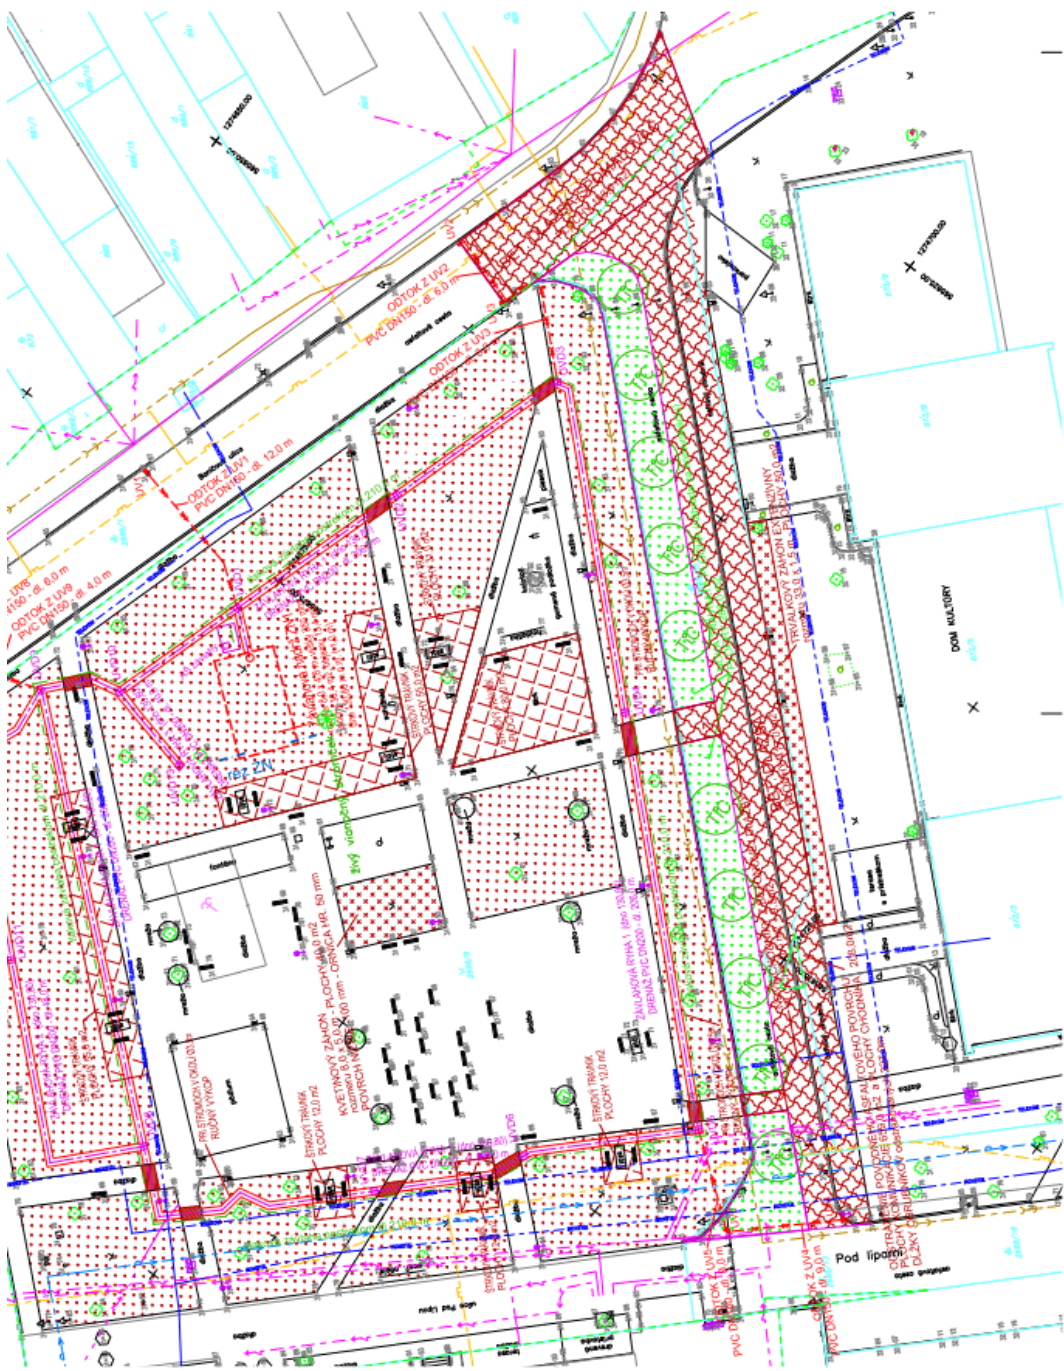

**LEGENDA**

- BETONOVÁ DLAŽBA
- TRÁVNATÝ POVRCH
- ŠTRKOVÝ TRÁVNÍK
- ZÁVLAHOVÁ RÝHA S DRENÁŽOU DN200
- PŘEPOJ PVC DN150
- VLD ULOVČI VPRUSTI S DRENÁŽOU
- NAVRHOVANÉ ZÁVLAHOVÉ POTRUBIE
- VÝSADBA NOVEJ ZELENE
- JESTVUJÚCE INŽINERNE SIEŤE
- VEREJNÁ KANALIZÁCIA
- ELEKTRICKÉ VN VEDENIE
- ELEKTRICKÉ VN VEDENIE
- OZNAKOVACÍ KÁBEL
- NTL PLYNOVOD
- HRANICA PARCELY REGISTRA 'C'




Samostatný systém S-JTSK  
Výškový systém Bratislava

PROJEKT STAVBY

Cyrilova 22, 831 54 Bratislava tel.: 0005 / 257 307	
Projektant:	PS
Supl. projektant:	11 / 2020
Investor:	6 x A4
Akcie:	19 / 2020
	1 : 250
	Č. prílohy: 3
	Č. úpravy:
<b>VODOZÁHRNÉ OPATRENIA - VAJNORY PARK POD LIPAMI</b>	
SITUÁCIA	



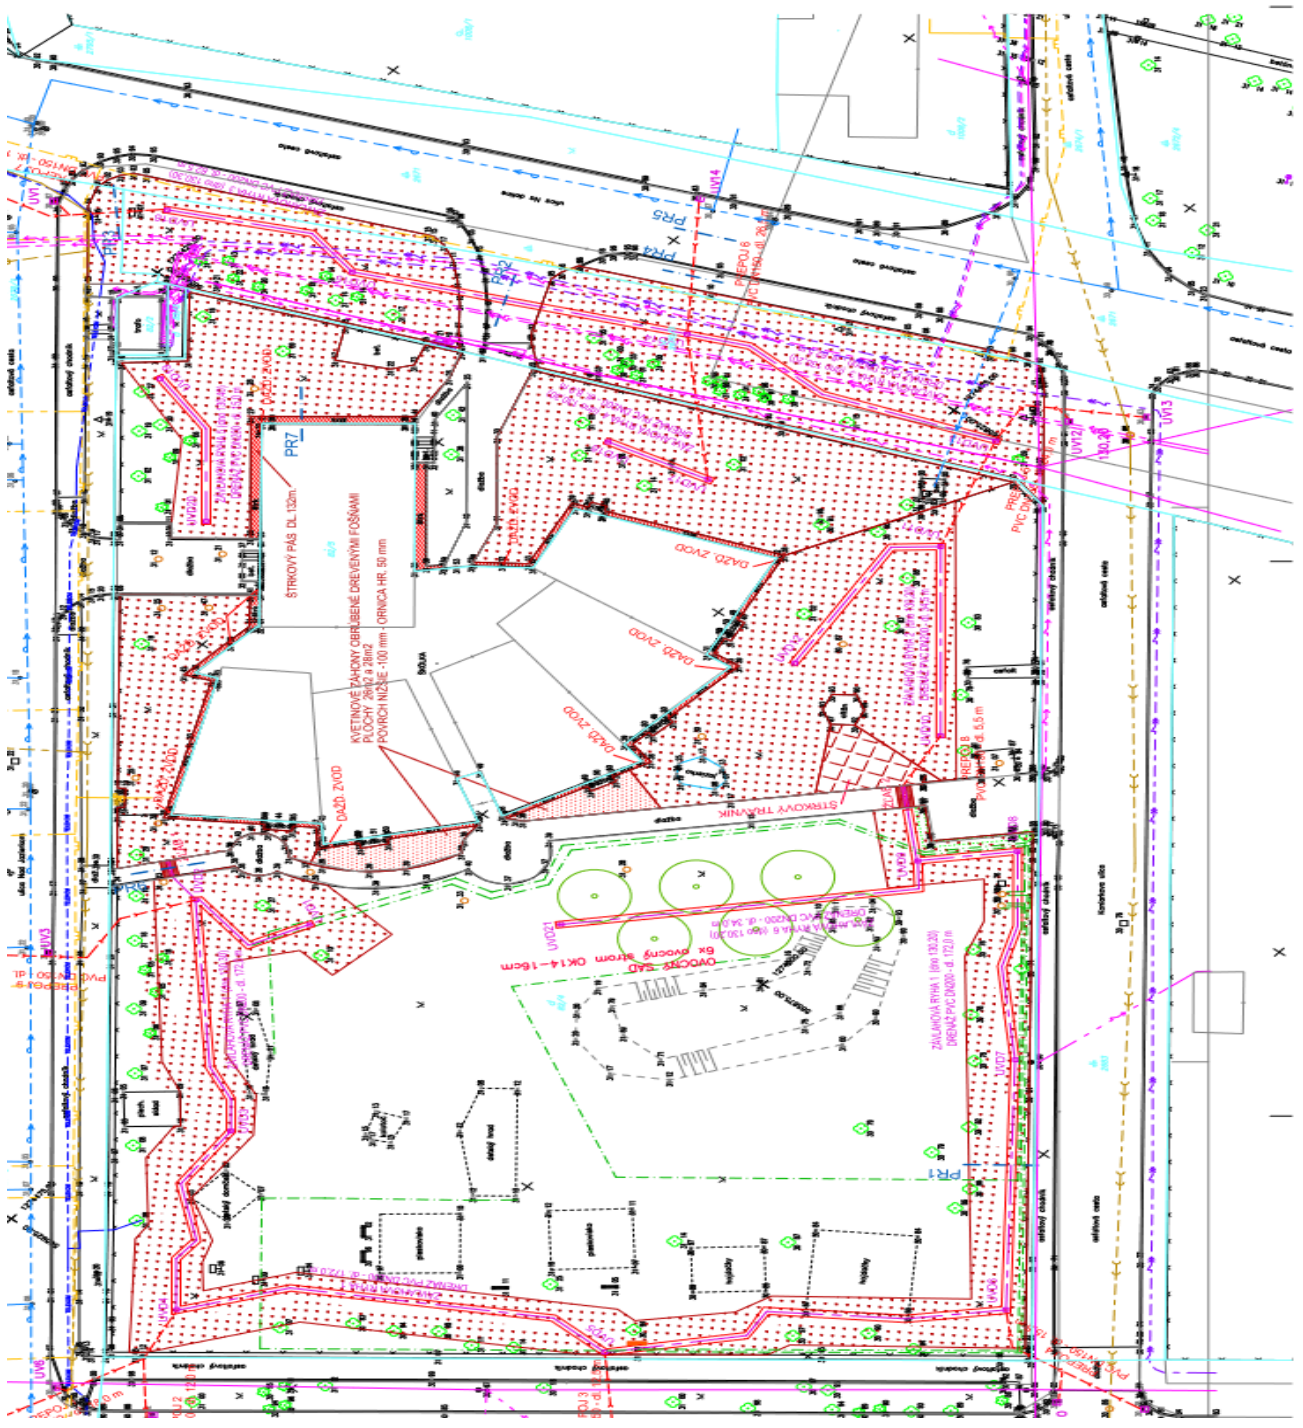


- LEGENDA**
- NAVRHOVANÝ STAV**
- STRUKOVÝ PAS
  - KVETINOVÝ ZÁHON
  - TRÁVNATÝ POVRCH
  - STRUKOVÝ TRÁVIK
  - ZÁVLAHOVÁ RYHA S DŘEVĚNÝMI DRÁŽKY
  - ZÁHRA S MŘEZOU ČEZ CHODNÍK
  - PŘEPŮČNÍKOVÝ STROM
  - ULOŽNÝ VPŮET S DŘEVĚNÝMI DRÁŽKY
  - ZÁVLAHOVÉ POTRUBÍ
  - OVOČNÉ STROMY - 8 KS
- JESTLIUJÍCIE INŽINIERSKÉ SĚTE**
- VEREJNÁ KANALIZÁCIA
  - VEREJNÝ VODOVOD
  - ELEKTRICKÉ VÁDĚNIE
  - ELEKTRICKÉ VÁDĚNIE
  - KONDUKČNÝ KABEL
  - NTL PLYNOVOD
  - HRANICA PARCELY REGISTRA 1:200



PROJEKT STAVBY

<b>PROJVODA s.r.o.</b>		Cypriána 22, 831 94 Bratislava tel.: 0905 / 257 307	
Vypracoval:	ING. MONIKA BARBERIK	Stupeň:	PS
Zodp. projektant:	ING. JÁN HERBERAN	Dátum:	11. 2020
Investor:	Mesto Vajnory, Bratislava m.č. Vajnory, Bratislava 108, 831 07 Bratislava	Formát:	B x A4
Akcia:	<b>VODOZÁHRNÉ OPATRENIA - VAJNORY MATERSKÁ ŠKOLA KONIARKOVA</b>	Č. zakázky:	19 / 2020
		Mierka:	1:250
		Č. prílohy:	Č. prílohy
Príloha:	<b>3</b>		
	SITUÁCIA		

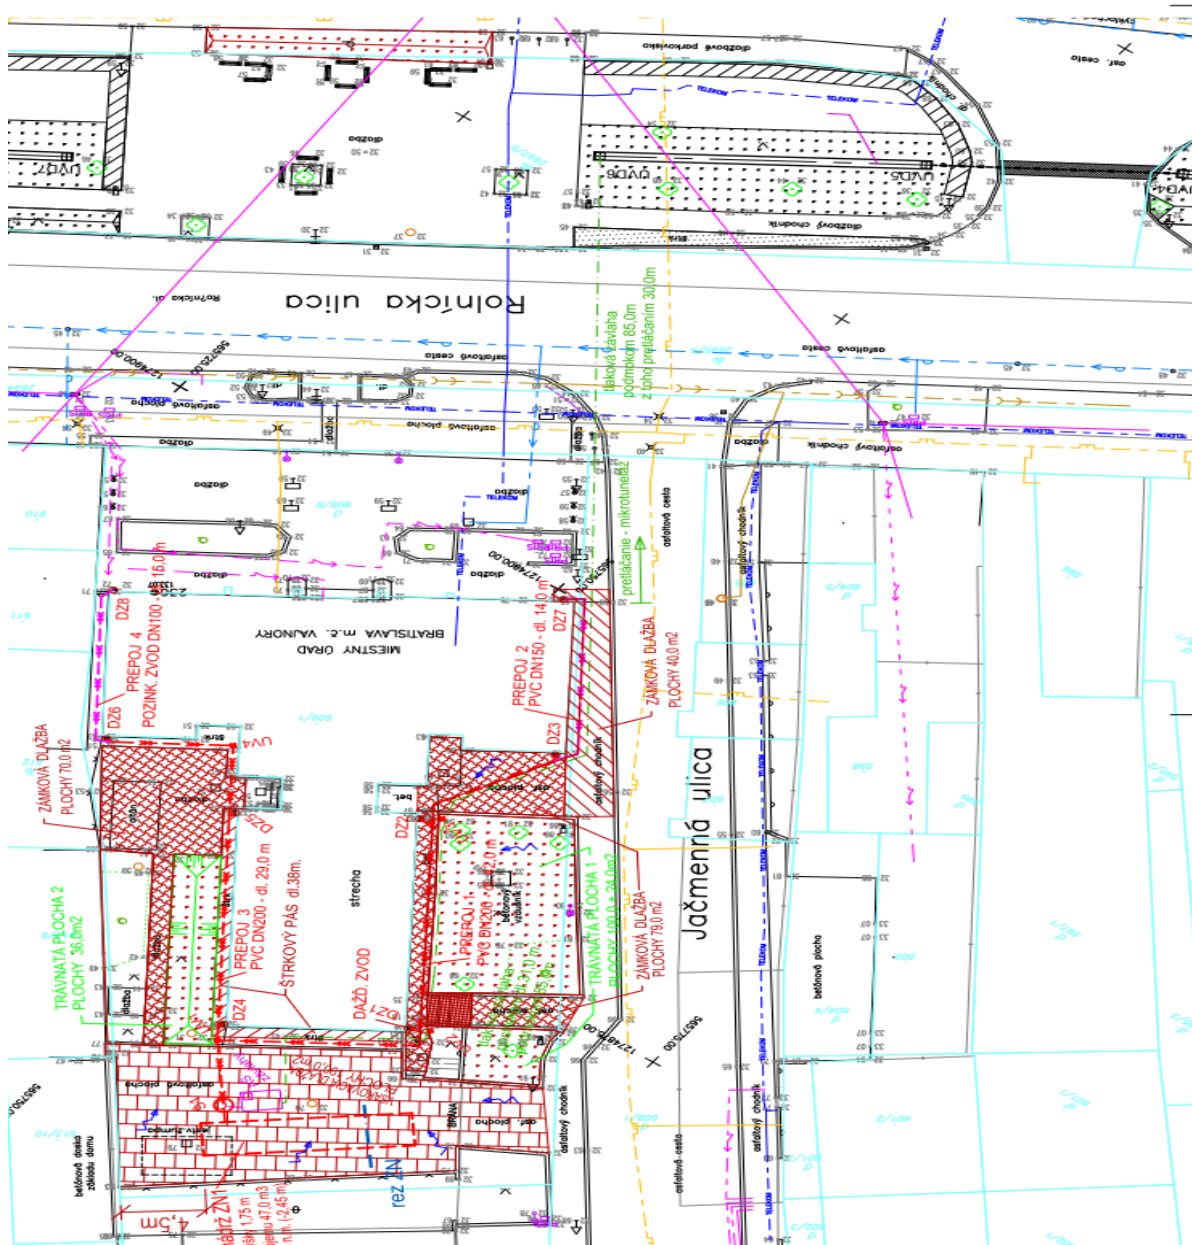

**LEGENDA**

- VSAKOVACIA DLAŽBA
- BETÓNOVÁ DLAŽBA
- TRAVNATÝ POVRCH
- ZÁMKOVÁ DLAŽBA
- STREŠNÝ ZVOD - VEDENÝ PO FASÁDE
- PREPOJ PVC DN200, DN150
- UV3 ULIČNÝ VPUST
- NAVRHOVANÉ ZÁVLAHOVÉ POTRUBIE

**JESTVUJUCE INŽNIERSKE SIEŤE**

- VEREJNÁ KANALIZÁCIA
- VEREJNÝ VODOVOD
- ELEKTRICKÉ NI VEDENIE
- ELEKTRICKÉ VI VEDENIE
- OZNAMOVACÍ KABEL
- NTL PLYNOVOD
- HRANICA PARCELY REGISTRA "C"



Súradnicový systém S-JTSK  
Výškový systém Bailp.v.

**PROJEKT STAVBY**

**PROJVODA s.r.o.**  
Cyrilova 22, 831 54 Bratislava  
tel.: 0905 / 257 307

Vypracoval:	ING. MONIKA BARBERIK	Stupeň:	PS
Zodp. projektant:	ING. JÁN HERBAN	Dátum:	11. 2020
Investor:	Mestský úrad Bratislava - m.č. Vajnory, Roľnícka 109, 831 07 Bratislava	Formát:	3 x A4
Akcia:		Č. zákazky:	19 / 2020
		Mierka:	1 : 250
		Č. prílohy:	Č. spravy:
Príloha:	<b>3</b>		
	SITUÁCIA		

**VODOZÁDRŽNÉ OPATRENIA - VAJNORY  
BUDOVA MŮ VAJNORY**